



De vermelde maten zijn niet altijd goed!
Er kunnen verschillen zijn van enkele centimeters.

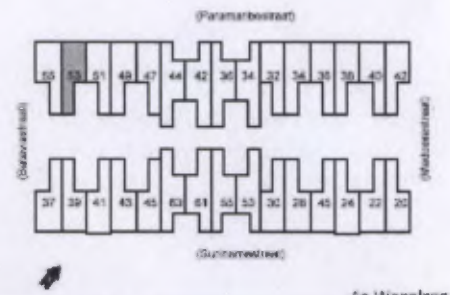

Type A1



Complex	501	Verhuurcluster	Surinamestraat
Verhuurtype	Begane grondwoning		
Technisch type	2-kamerwoning (A1)		

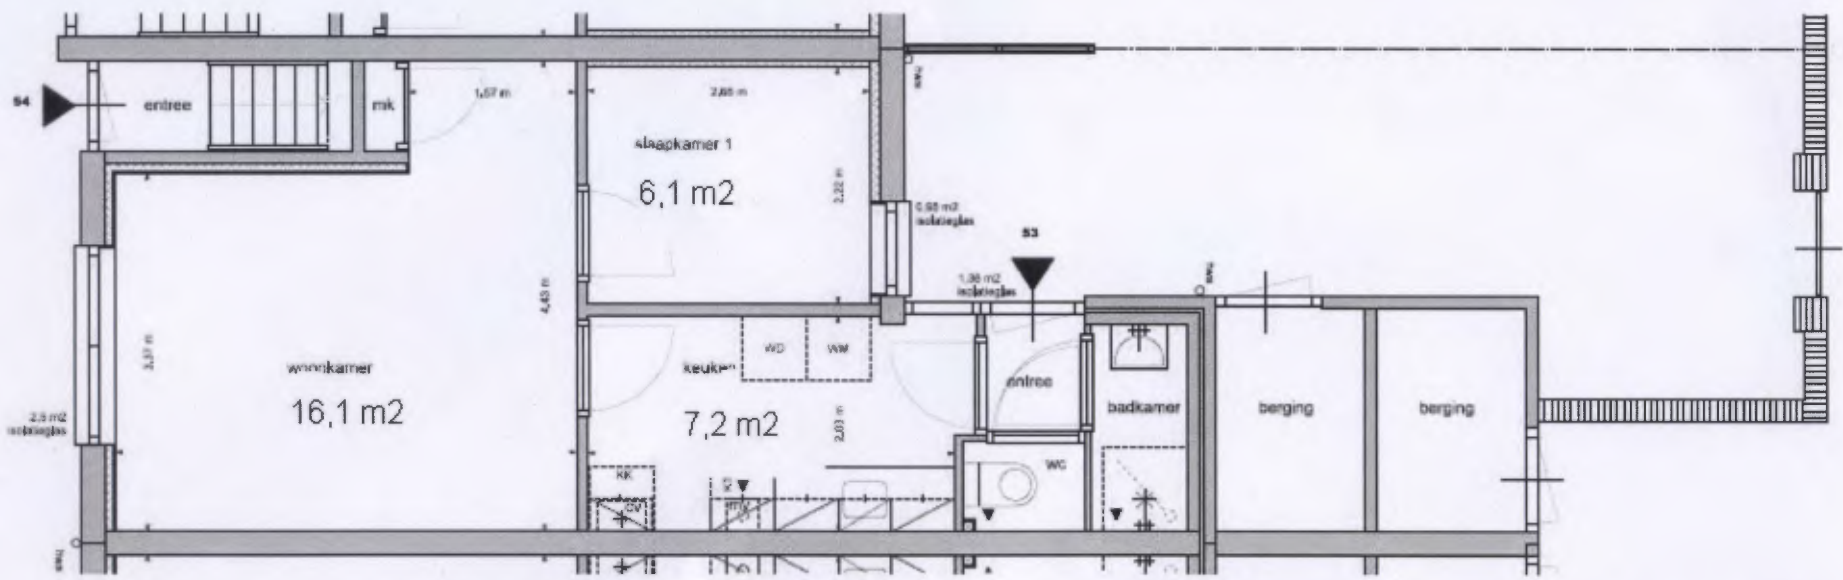

1e Woonlaag

06-1-12

De vermelde maten zijn niet altijd goed!
Er kunnen verschillen zijn van enkele centimeters,

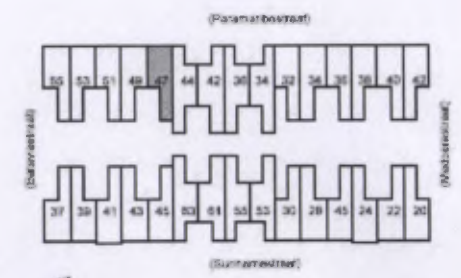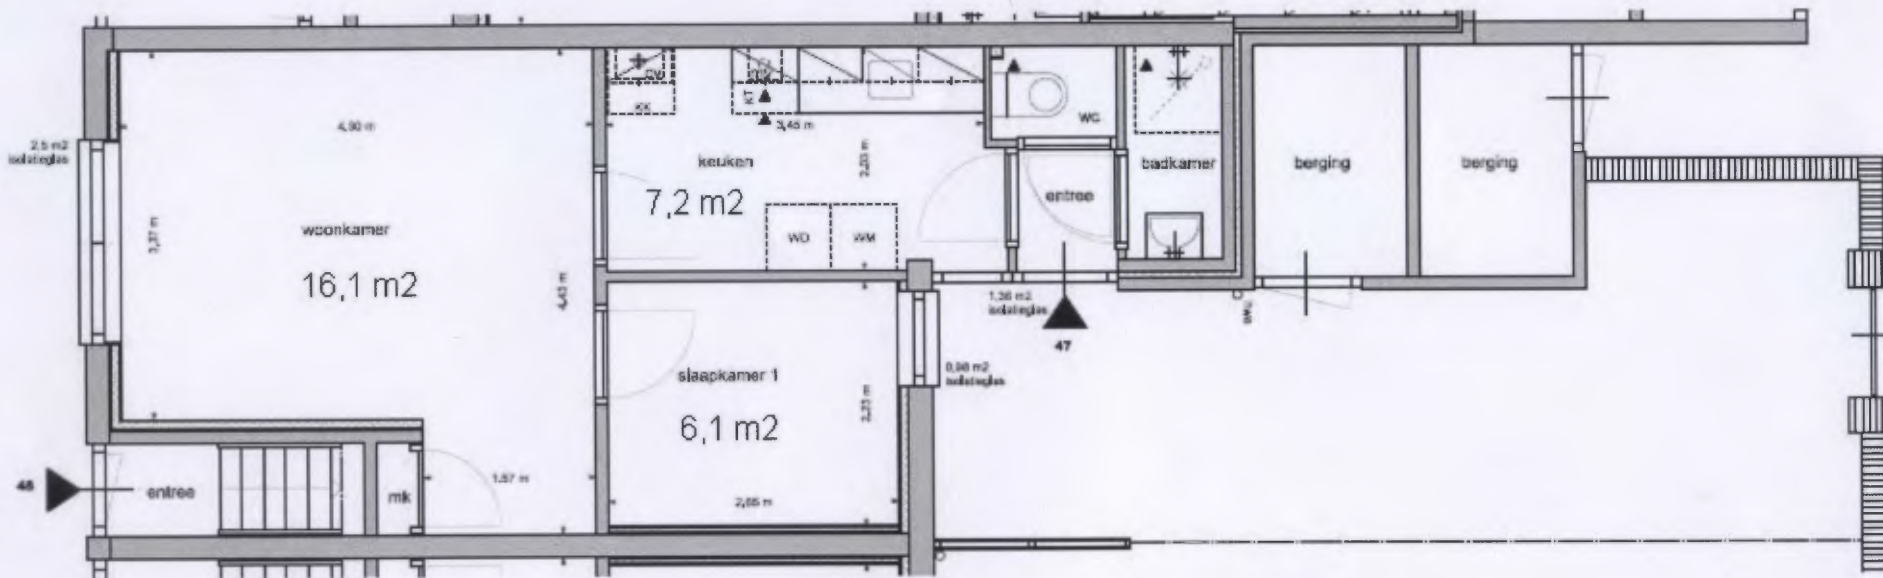



Type A1 (gespiegeld)

Complex	501	Verhuurcluster	Surinamestraat
Verhuurtype	Begane grondwoning		
Technisch type	2-kamerwoning (A1sp)		

1e Woonlaag

06-142

De vermelde maten zijn niet altijd goed!
Er kunnen verschillen zijn van enkele centimeters.

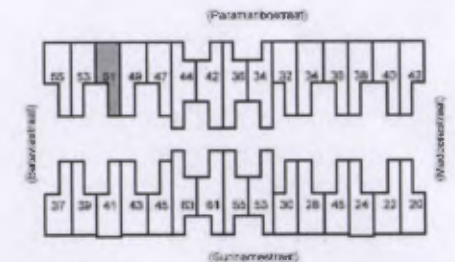
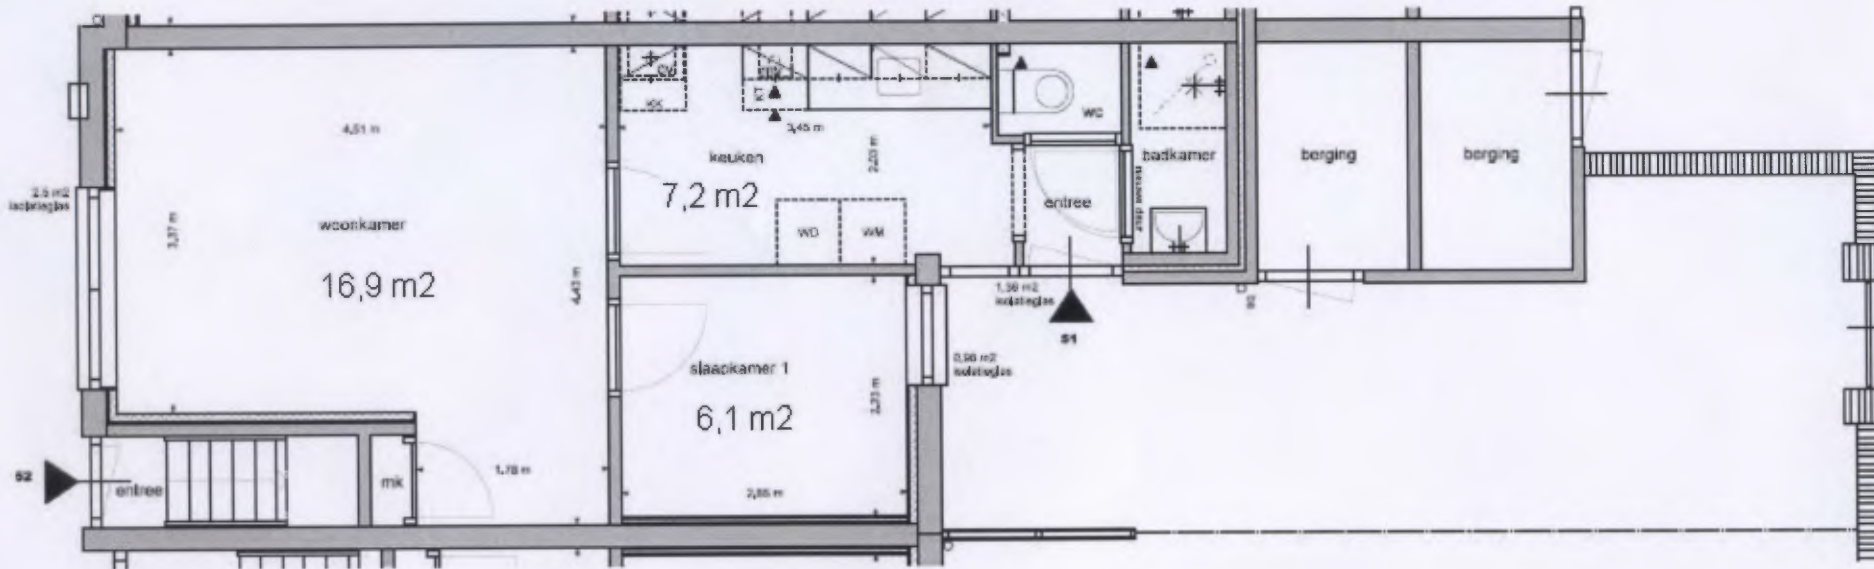


Type A1 + (gespiegeld)

Complex	501	Verhuurcluster	Surinamestraat
Verhuurtype	Begane grondwoning		
Technisch type	2-kamerwoning (A1+sp)		

06-1-2

De vermelde maten zijn niet altijd goed!
Er kunnen verschillen zijn van enkele centimeters.

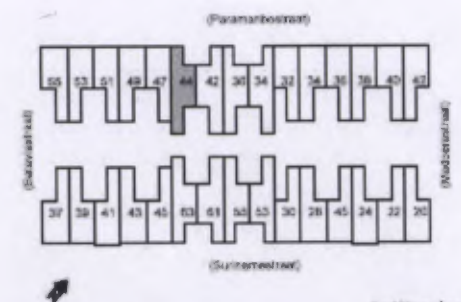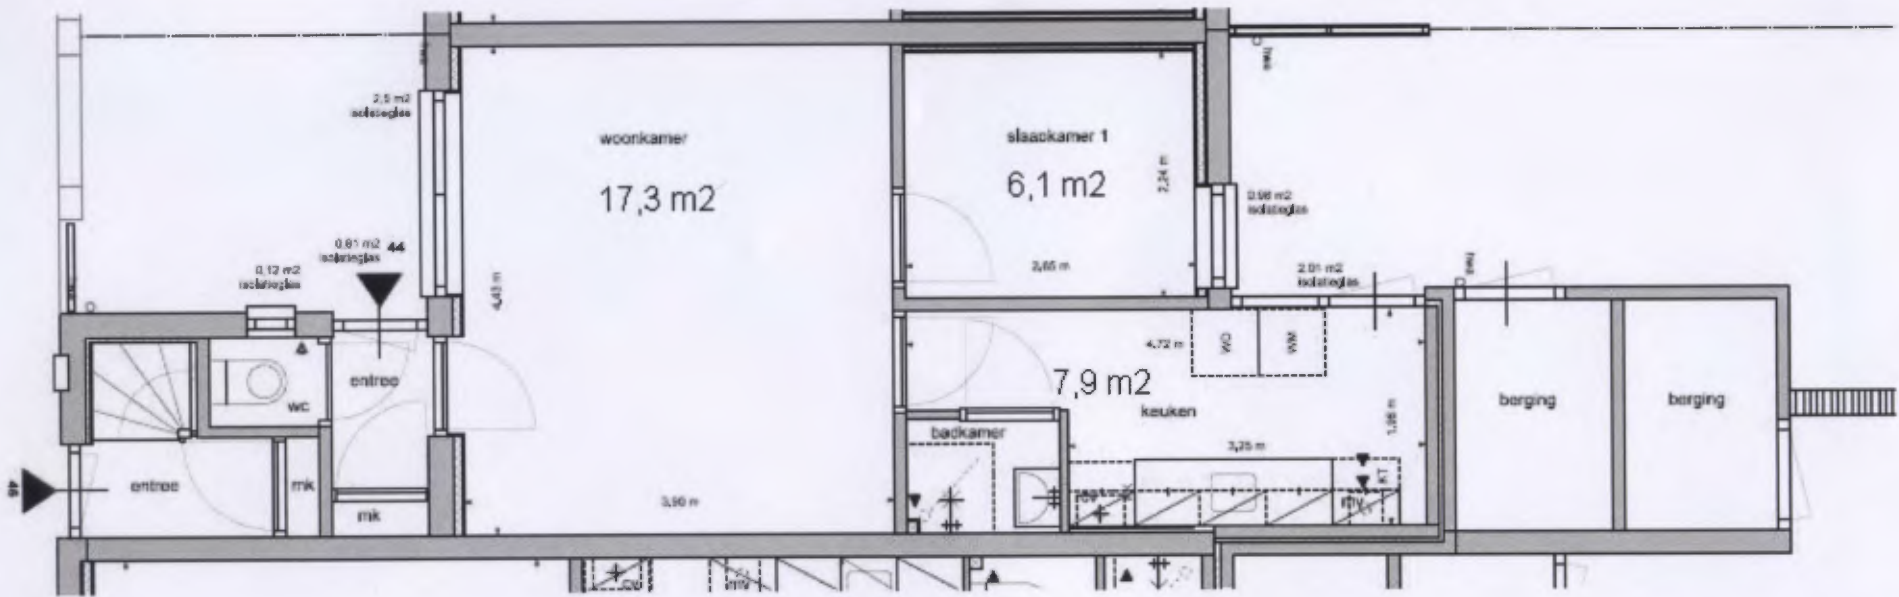



Type B1 (gespiegeld)

Complex	601	Verhuurcluster	Surinamestraat
Verhuurtype	Begane grondwoning		
Technisch type	2-kamerwoning (B1sp)		

1e Woonlaag

08-14-12


De vermelde maten zijn niet altijd goed!
Er kunnen verschillen zijn van enkele centimeters.

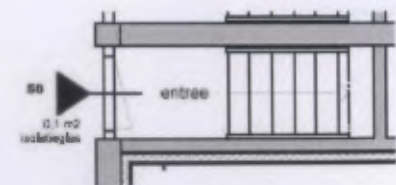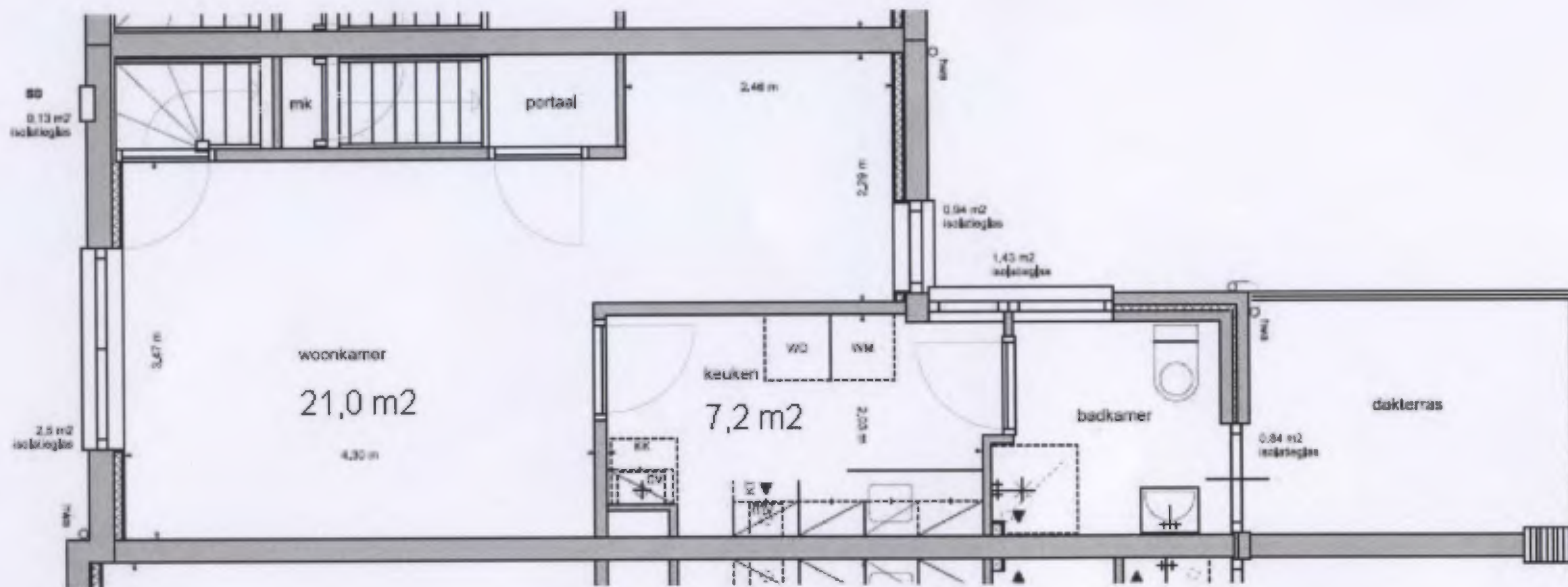

Entree begane grond

Type A2

woonverdieping

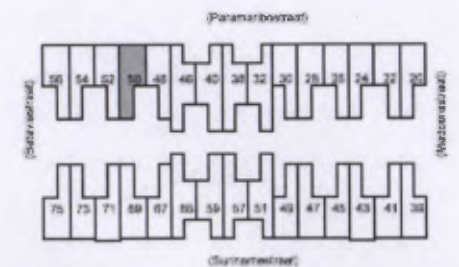


2e Bouwlaag


Complex	501	Verhuurcluster	Surinamestraat
Verhuurtype		Etage woning	
Technisch type		4-kamerwoning (A2)	

04/14/2

De vermelde maten zijn niet altijd goed!
Er kunnen verschillen zijn van enkele centimeters.

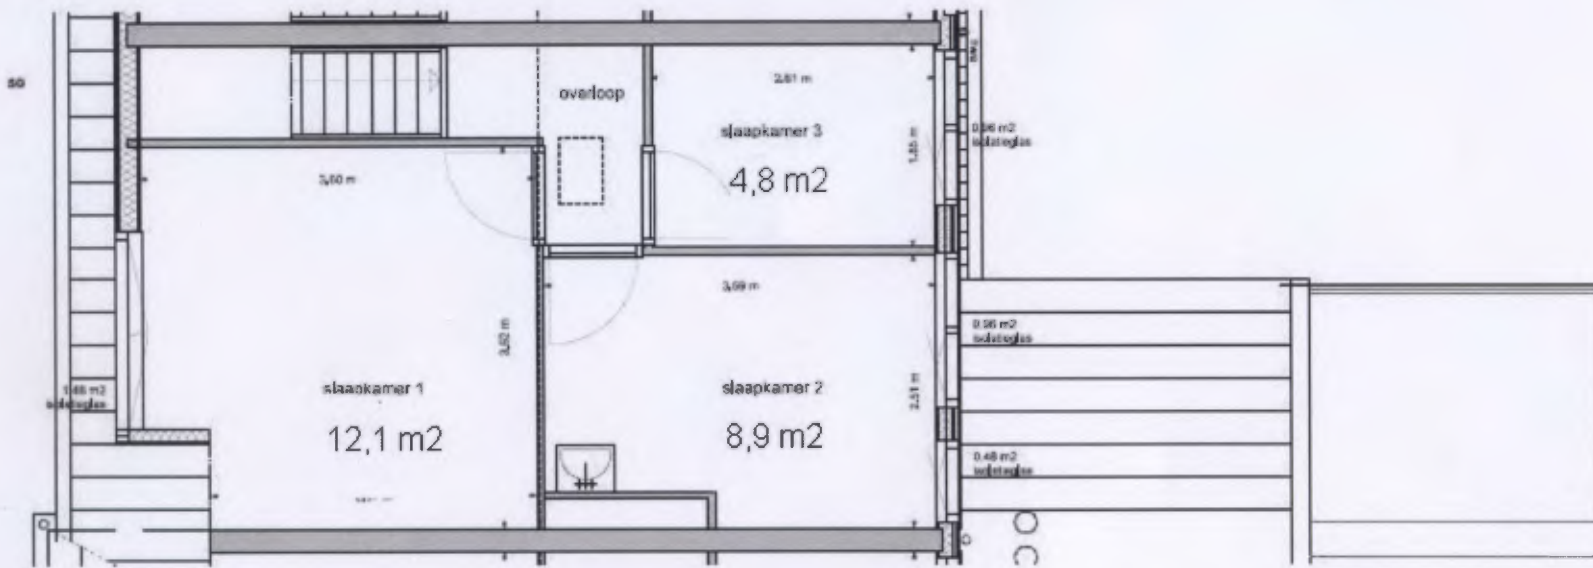

Type A2
slaapverdieping


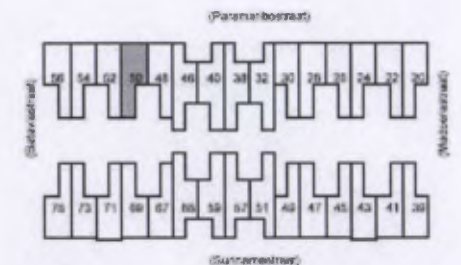


3e Bouwlaag

Complex	501	Verhuurcluster	Surinamestraat
Verhuurtype	Etage woning		
Technisch type	4-kamerwoning (A2)		

06-11-12


De vermelde maten zijn niet altijd goed!
Er kunnen verschillen zijn van enkele centimeters.

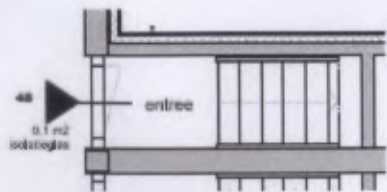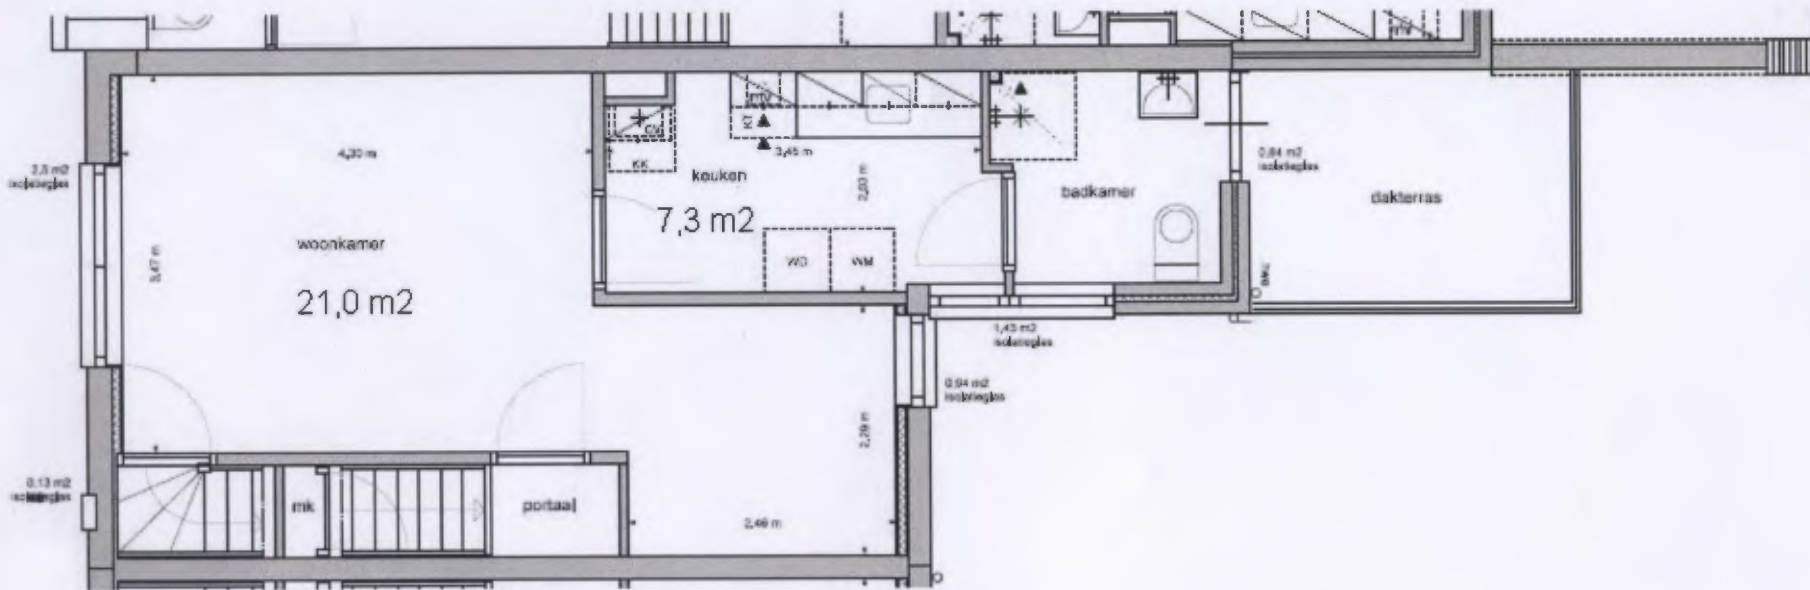

Entree begane grond

Type A2 (gespiegeld)


woonverdieping

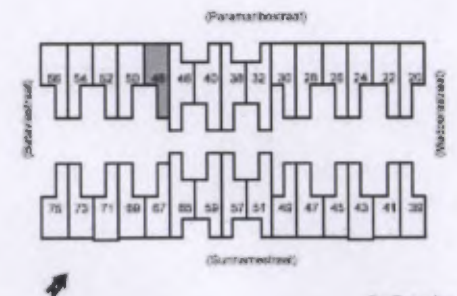


2e Bouwlaag

Complex	501	Verhuurcluster	Surnamestraat
Verhuurtype		Etage woning	
Technisch type		4-kamerwoning (A2sp)	

De vermelde maten zijn niet altijd goed!
Er kunnen verschillen zijn van enkele centimeters.

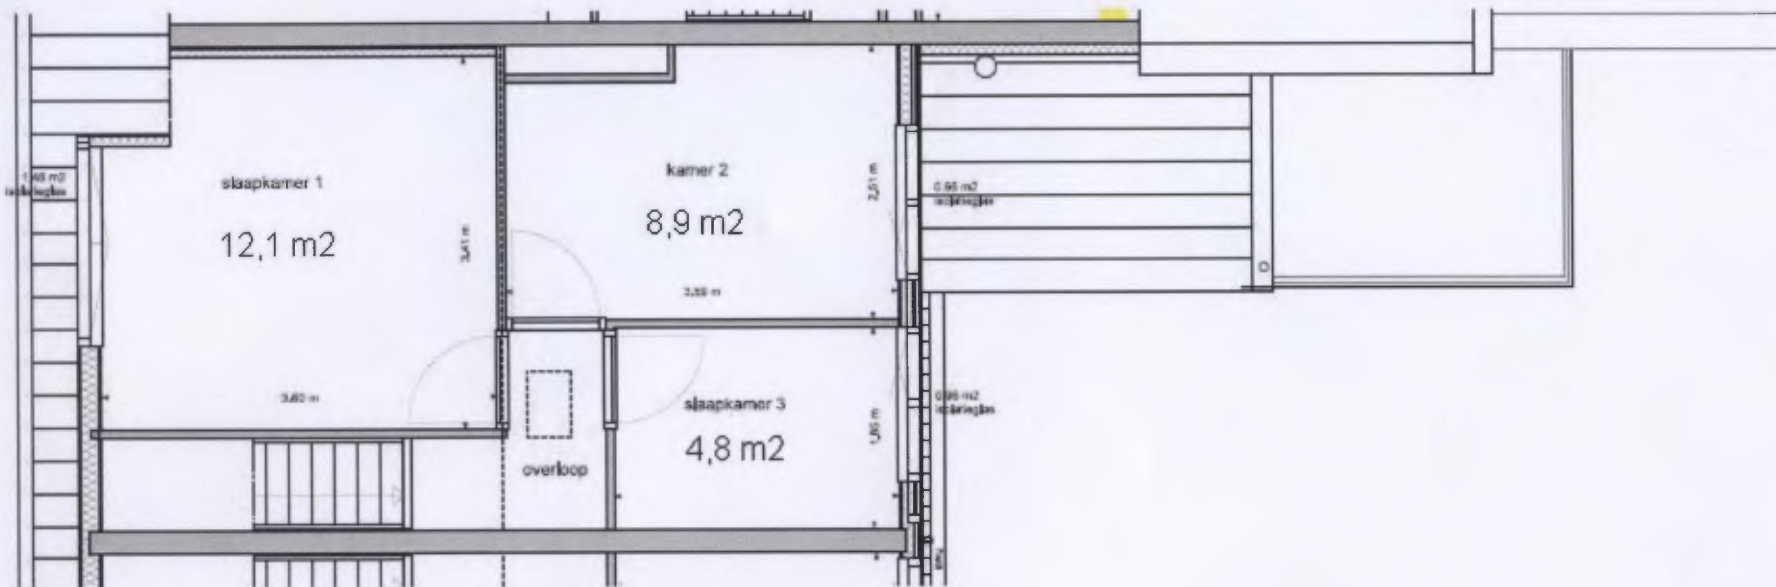

Type A2 (gespiegeld)
slaapverdieping


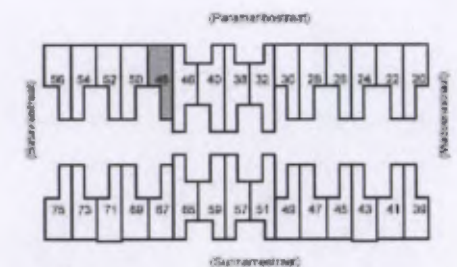


3e Bouwlaag

Complex	601	Verhuurcluster	Surinamestraat
Verhuurtype	Etage woning		
Technisch type	4-kamerwoning (A2sp)		

05-1-12


De vermelde maten zijn niet altijd goed!
Er kunnen verschillen zijn van enkele centimeters.

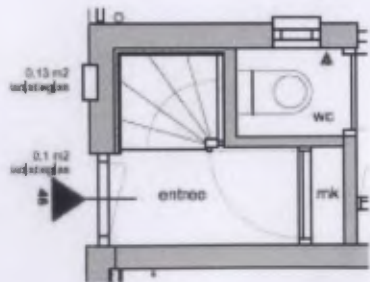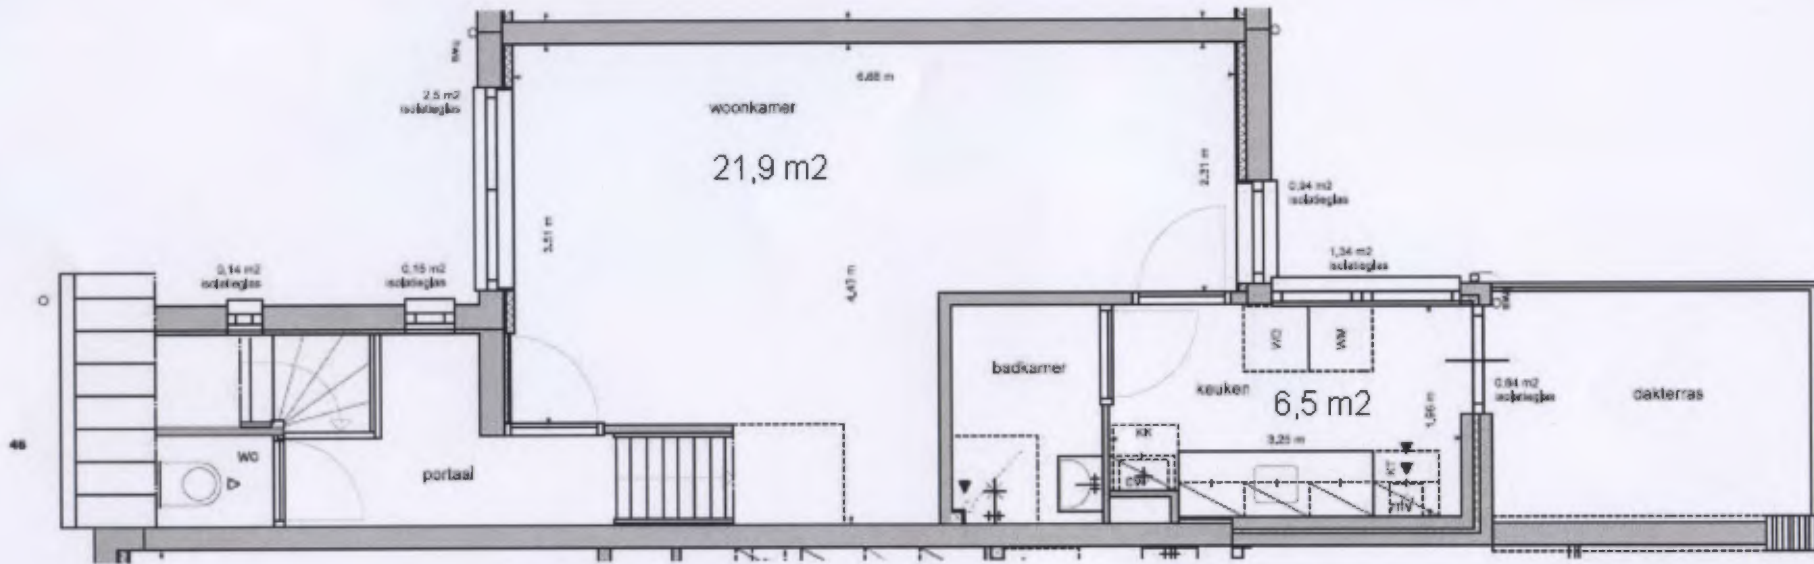

Entree begane grond

Type B2 (gespiegeld)

woonverdieping

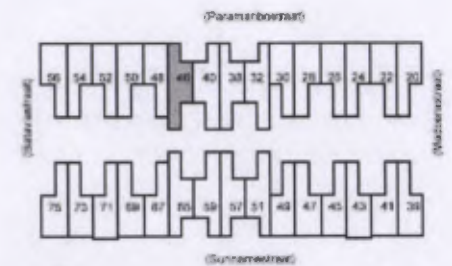


2e Bouwlaag

Complex	501	Verhuurcluster	Surinamestraat
Verhuurtype		Etage woning	
Technisch type		4-kamerwoning (B2sp)	

B-1-12

De vermelde maten zijn niet altijd goed!
Er kunnen verschillen zijn van enkele centimeters.

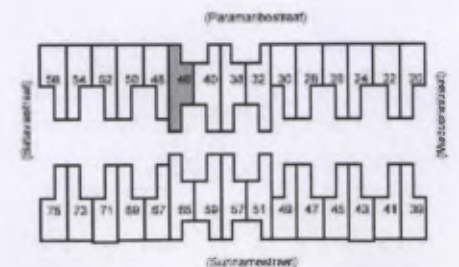

3e Bouwlaag

Type B2 (gespiegeld)

slaapverdieping

Complex	501	Verhuurcluster	Surinamestraat
Verhuurtype		Etage woning	
Technisch type		4-kamerwoning (B2sp)	

05-1-12